Mapa do celów projektowych

Nr ewidencyjny zgłoszenia: REGIK.6640.1398.2017

Skala 1: 500

województwo: świętokrzyskie
powiat: jędrzejowski
jednostka ewidencyjna: 260203_4 MAŁOGOSZCZ
obręb: 0001 Małogoszcz
działka nr: 1695-cześć i 1696
sekcja: 7.142.14.18.3.4 - raster E6-8
sekcja: 7.142.14.23.1.2 - raster A6-A8, B6-B8.

Mapa powstała poprzez wektoryzację rastrów mapy zasadniczej oraz bazę EWMAPY uzupełnioną o pomiar aktualizacyjny.
Granice działek przyjęto z ewidencji gruntów.
Kolorem czerwonym oznaczono obszar aktualizacji.
Układ współrzędnych"2000/7"; wysokościowy "Kronsztadt 86"
Wykonanie niniejszej mapy nie było poprzedzone ustaleniami dotyczącymi ewentualnych służebności gruntowych obciążających grunty położone w granicach projektowanej inwestycji.
Wykonał "GEOPROJEKT" Jacek Rogóż, Marcin Rogóż sp.j.
P 133/2017 Kielce 06.2017r.

Wykaz oznaczeń MPZP:

- *Linia rozgraniczajaca*
- *nieprzekraczalna linia zabudowy*
- *granica strefy ochronnej ekspozycji*
- *granica strefy archeologicznej ochrony biernej*
- KD-L - *tereny dróg publicznych klasy lokalnej*
- U - *tereny usług publicznych i komercyjnych*
- MN - *tereny zabudowy mieszkaniowej, jednorodzinnej*
- G - *tereny zabudowy drobnego przemysłu i działalności gospodarczej*

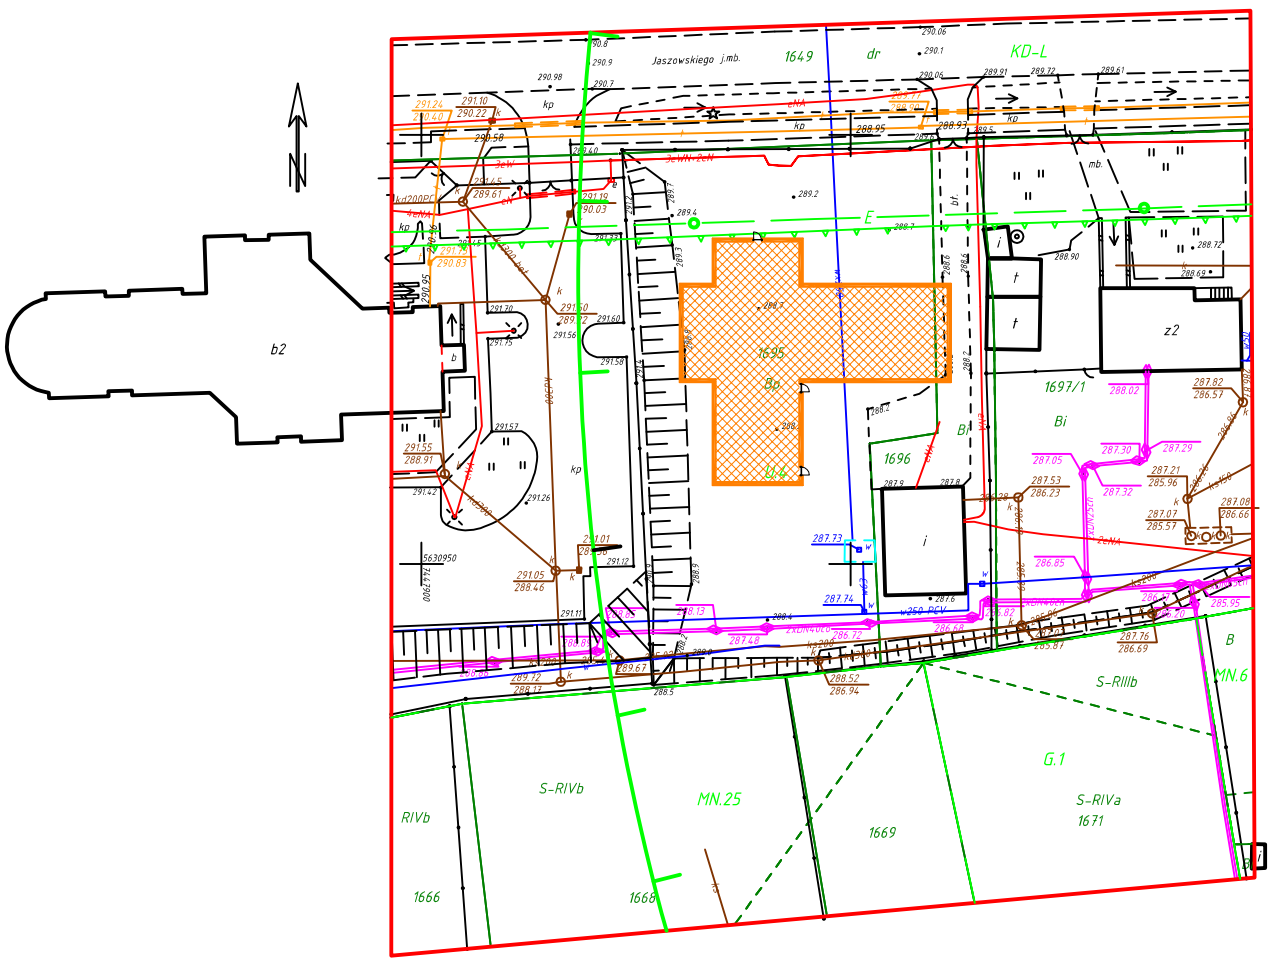
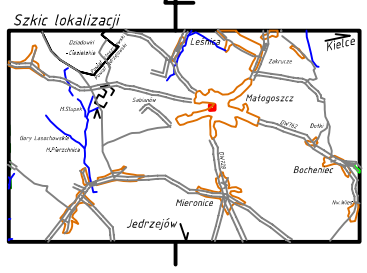
Szkic lokalizacji